


ПРИЛОЖЕНИЕ
 к постановлению администрации
 муниципального образования
 Белореченский район
 От _____ № _____

**Схема расположения земельного участка или земельных участков на
 кадастровом плане территории**

Условный номер земельного участка —		
Площадь земельного участка 1549 м ²		
Обозначение характерных точек границ	Координаты, м	
	X	Y
1	2	3
1	470019,17	2211899,03
2	470034,52	2211952,27
3	470005,84	2211961,06
4	469985,63	2211967,96
5	469983,27	2211968,75

1	2	3
6	469982,78	2211966,95
7	469979,24	2211953,94
8	470012,36	2211945,58
9	470005,75	2211915,63
10	470004,19	2211915,92
11	470001,47	2211901,16
12	470005,40	2211900,09
1	470019,17	2211899,03

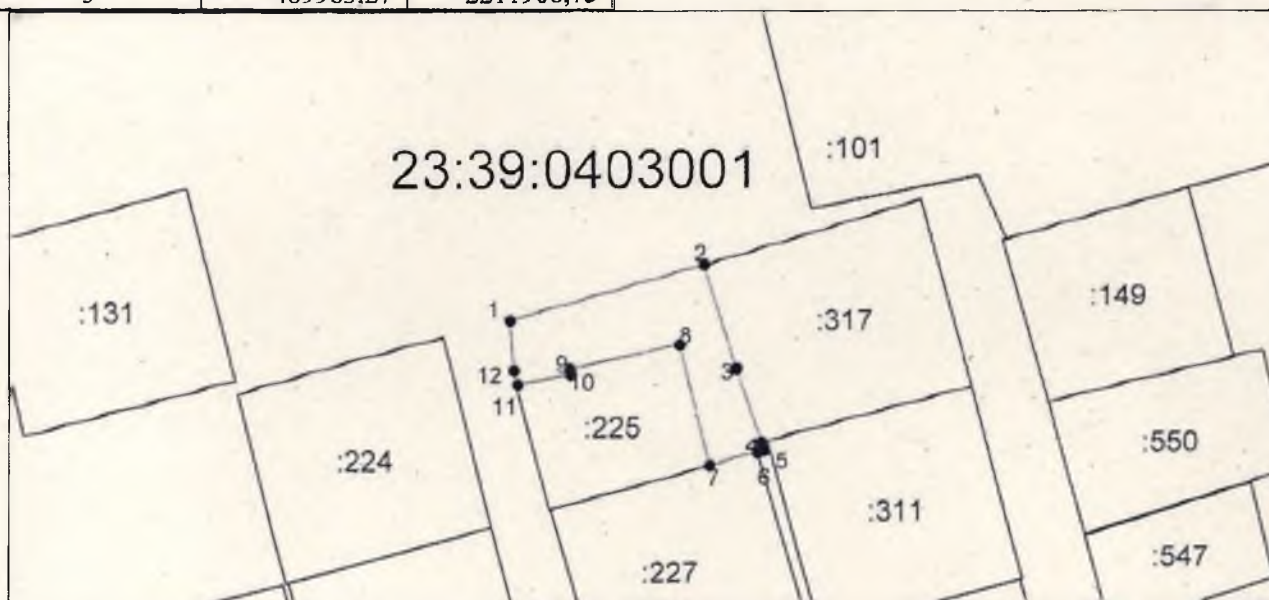

Система координат: 23.2
 Масштаб 1:2000

Условные обозначения:

- граница образуемого земельного участка,
- граница учтенного земельного участка,
- - - граница кадастрового квартала,
- — характерная точка границы земельного участка.